



PIANTA PIANO PRIMO




PIANTA PIANO TERRA

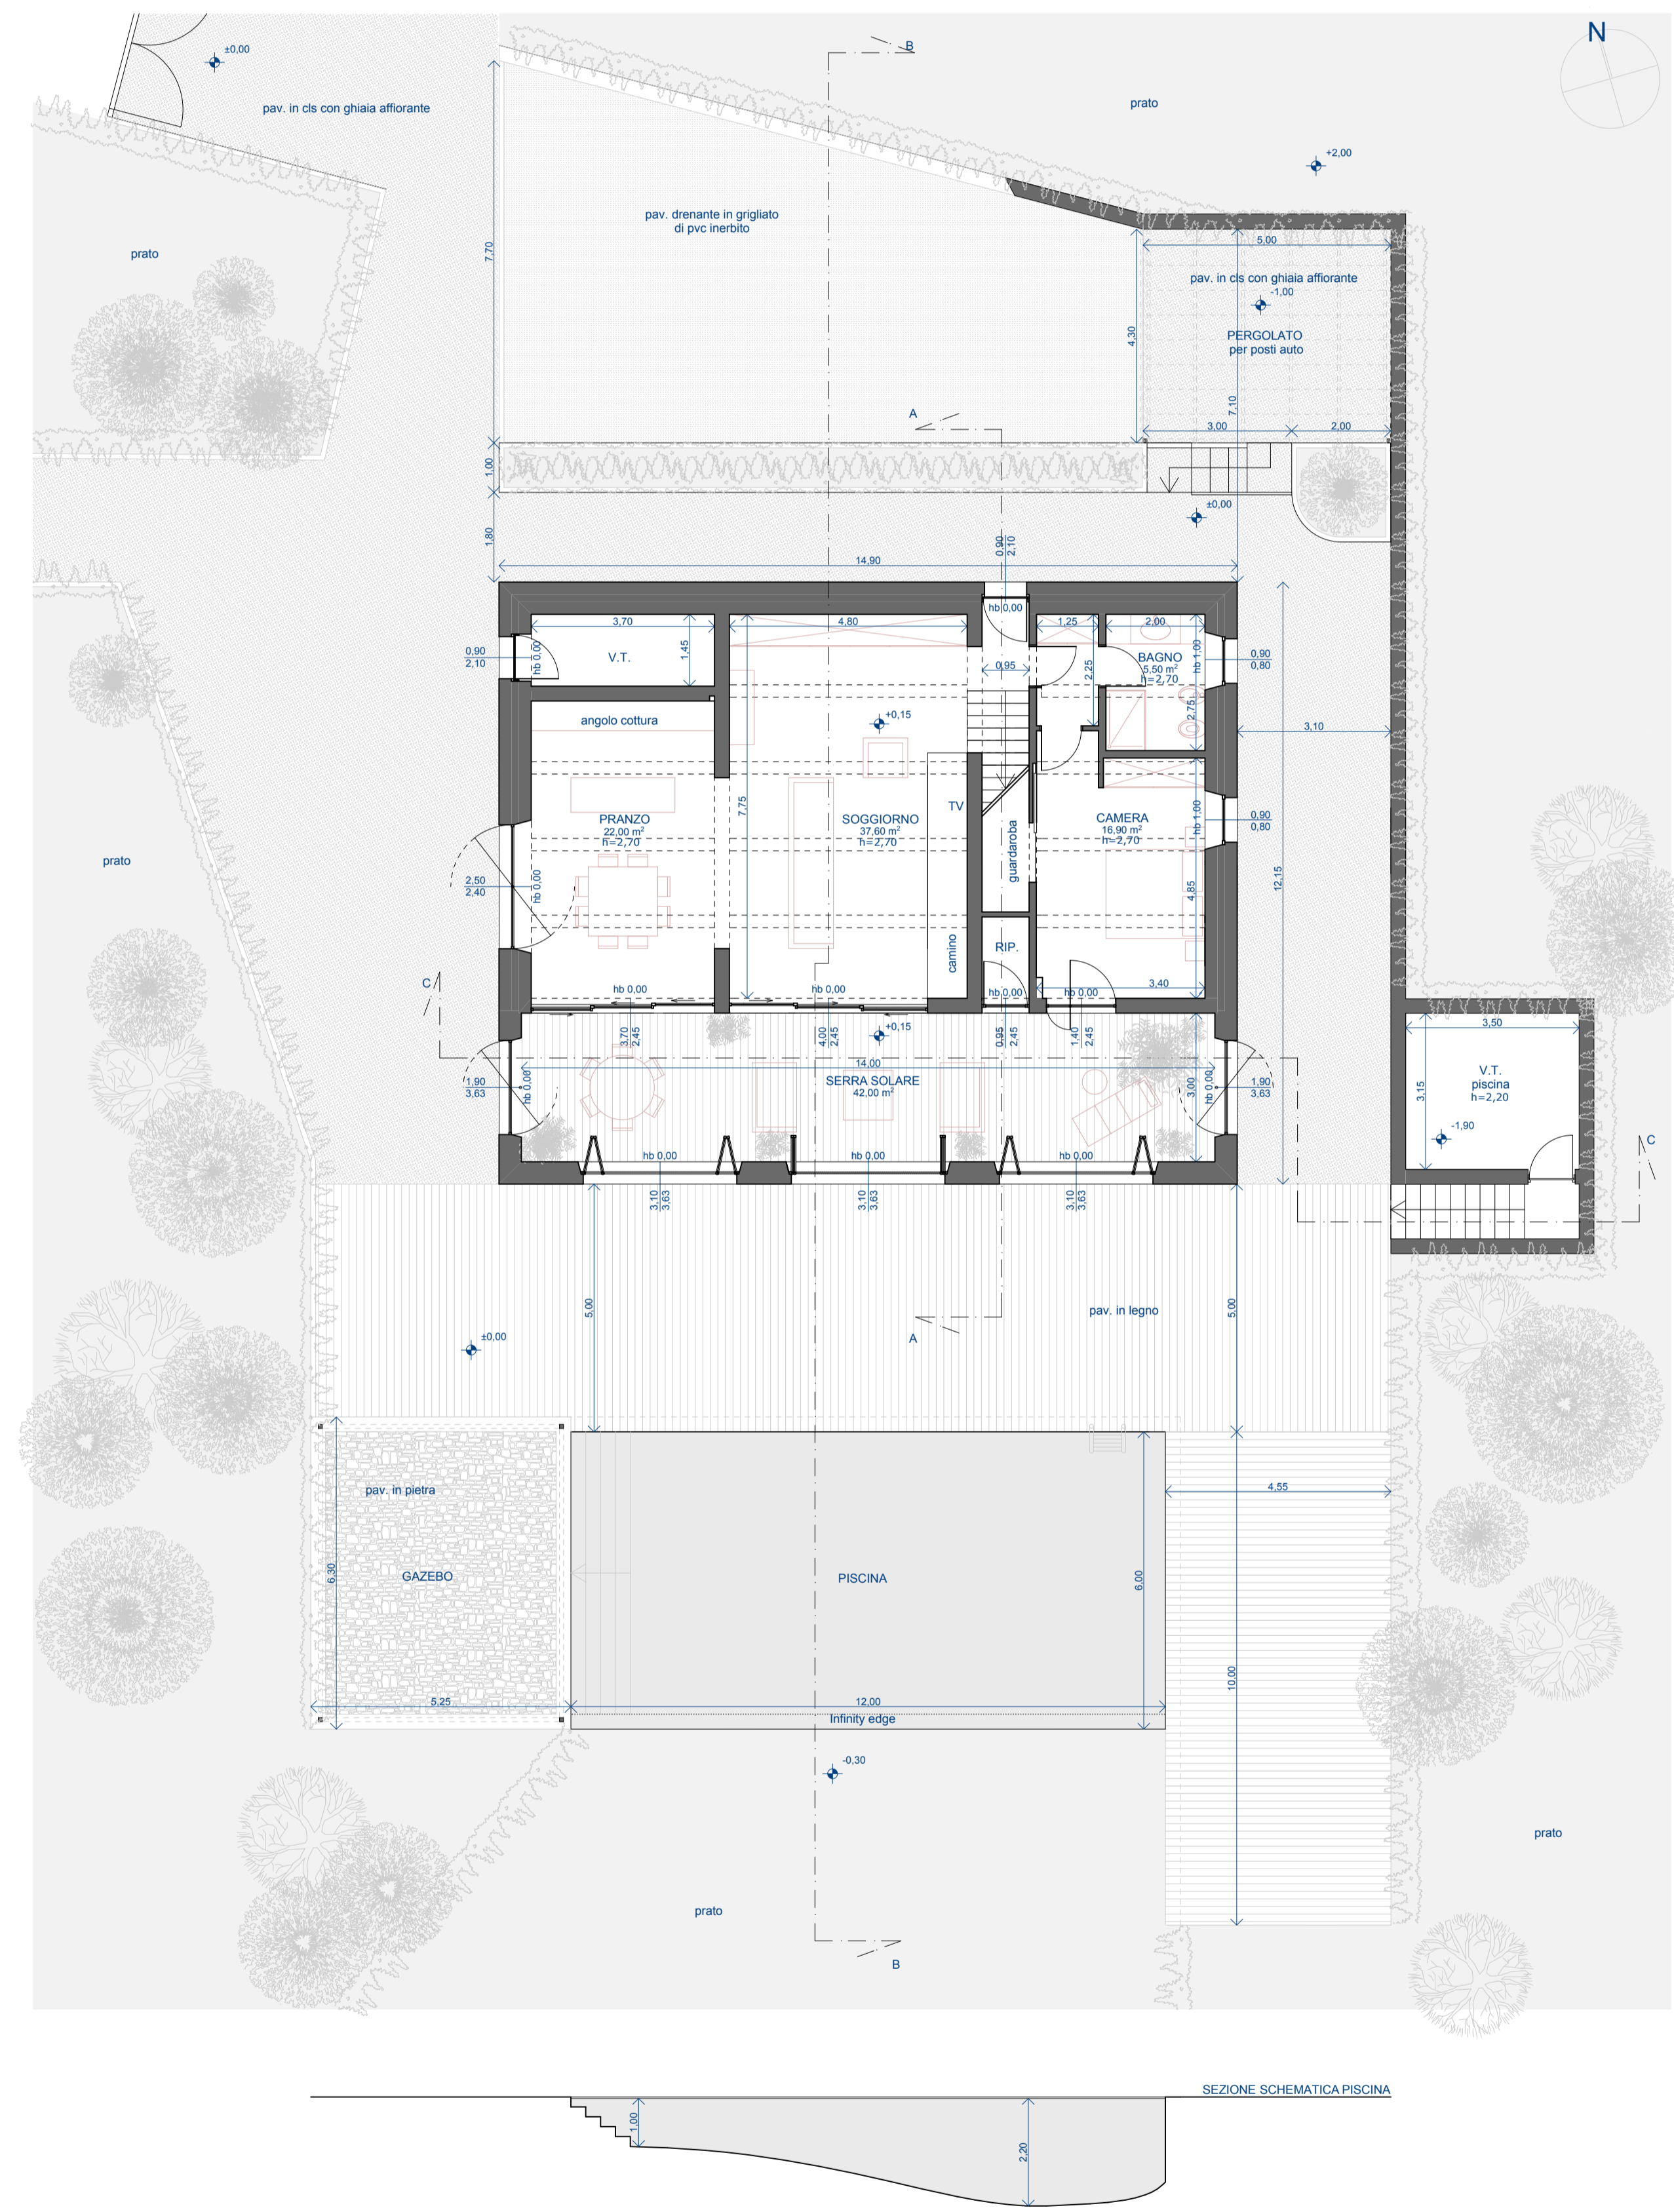


PROSPETTO SUD

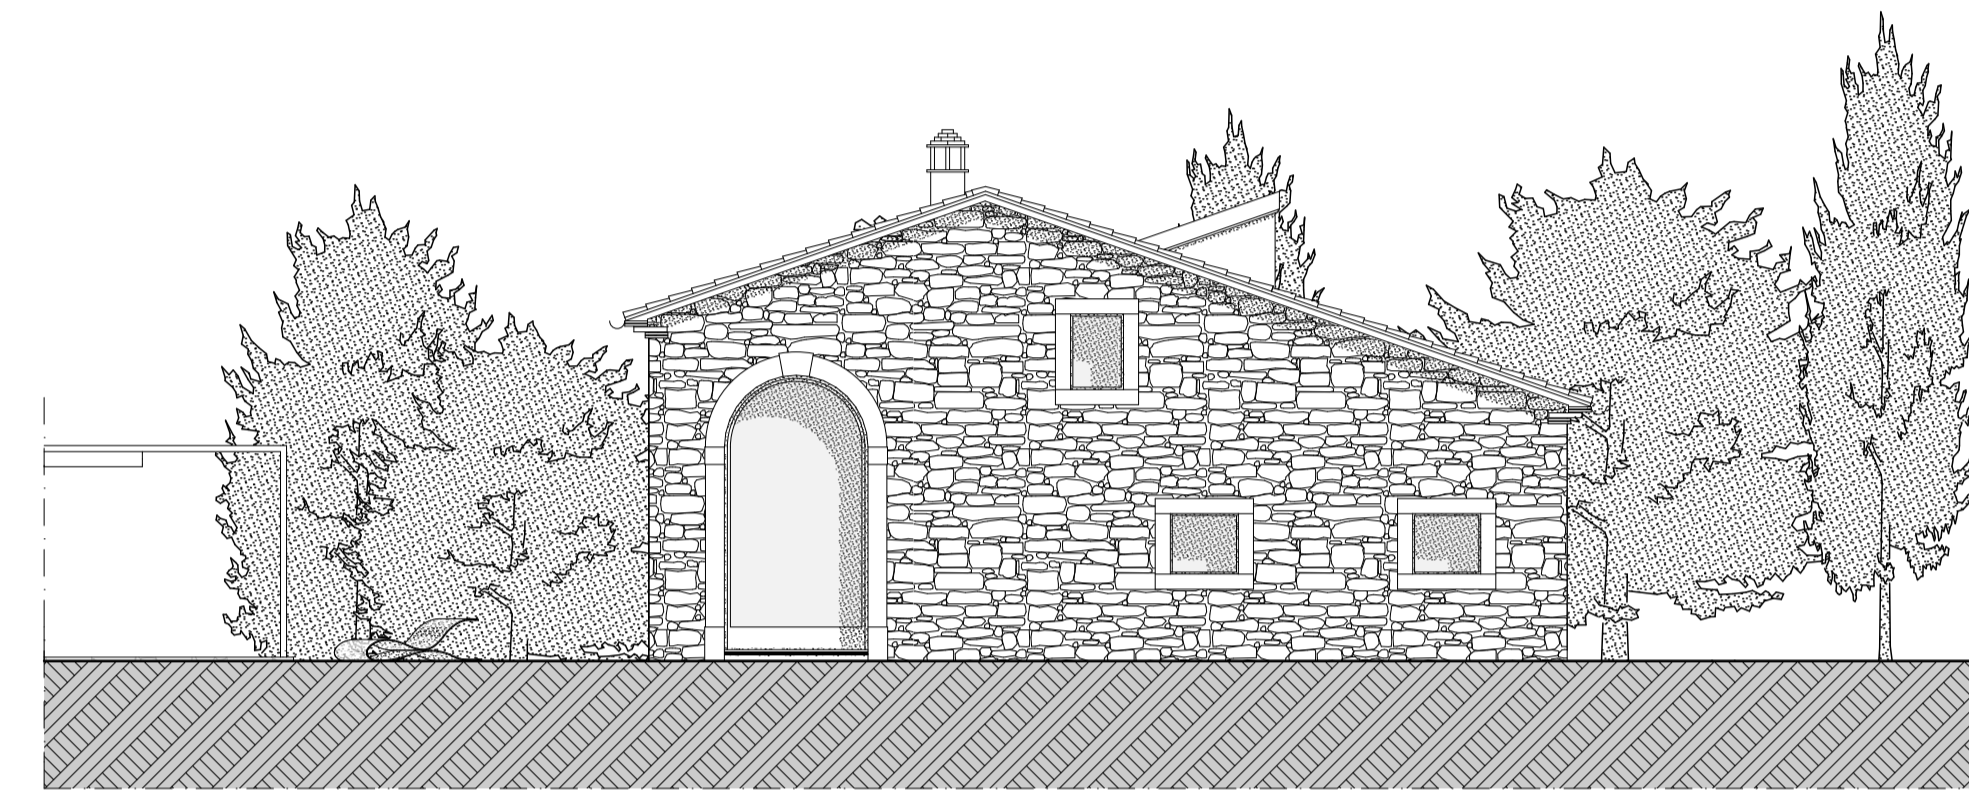


PROSPETTO EST

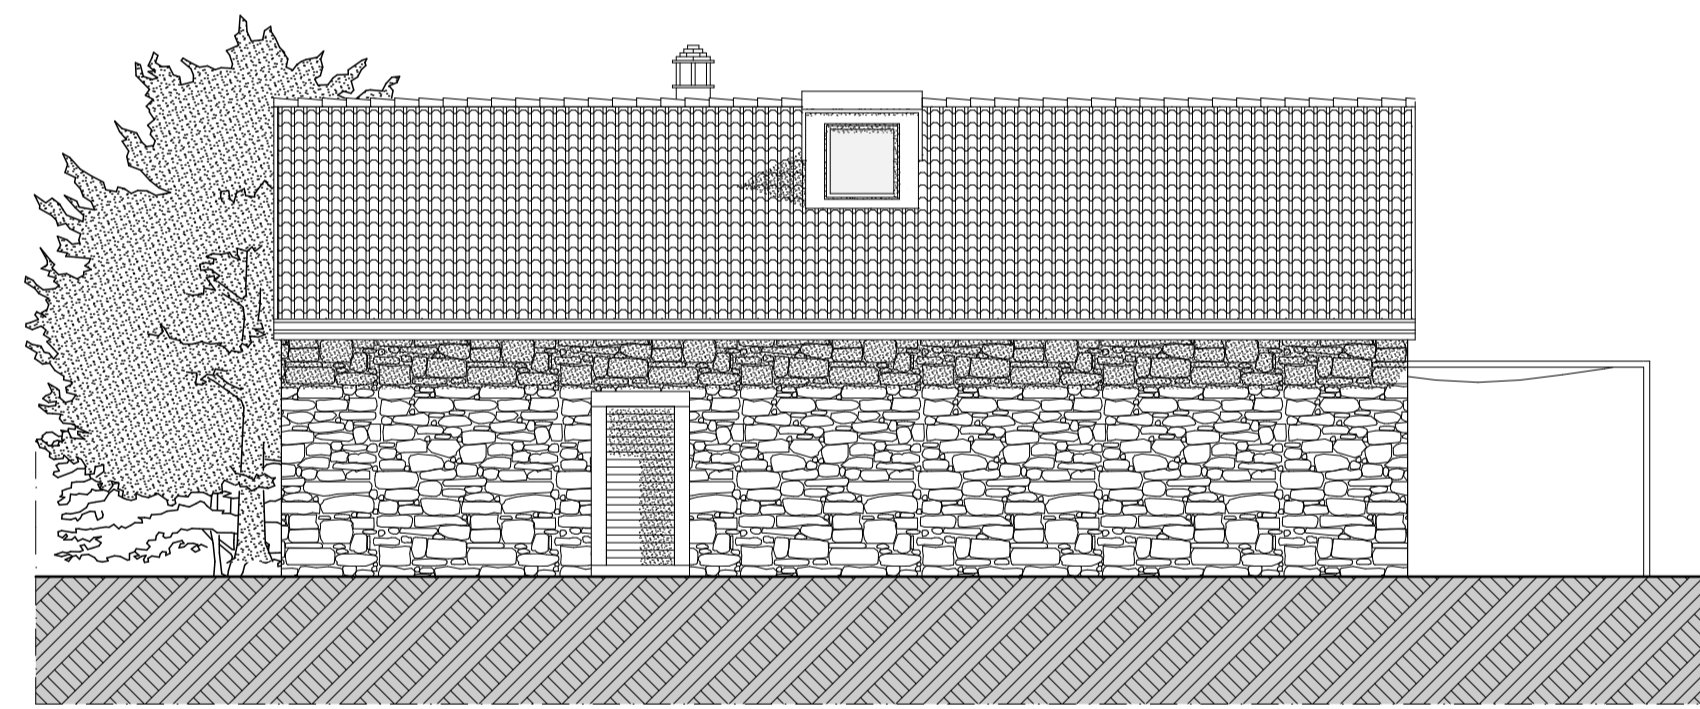

PROSPETTO NORD

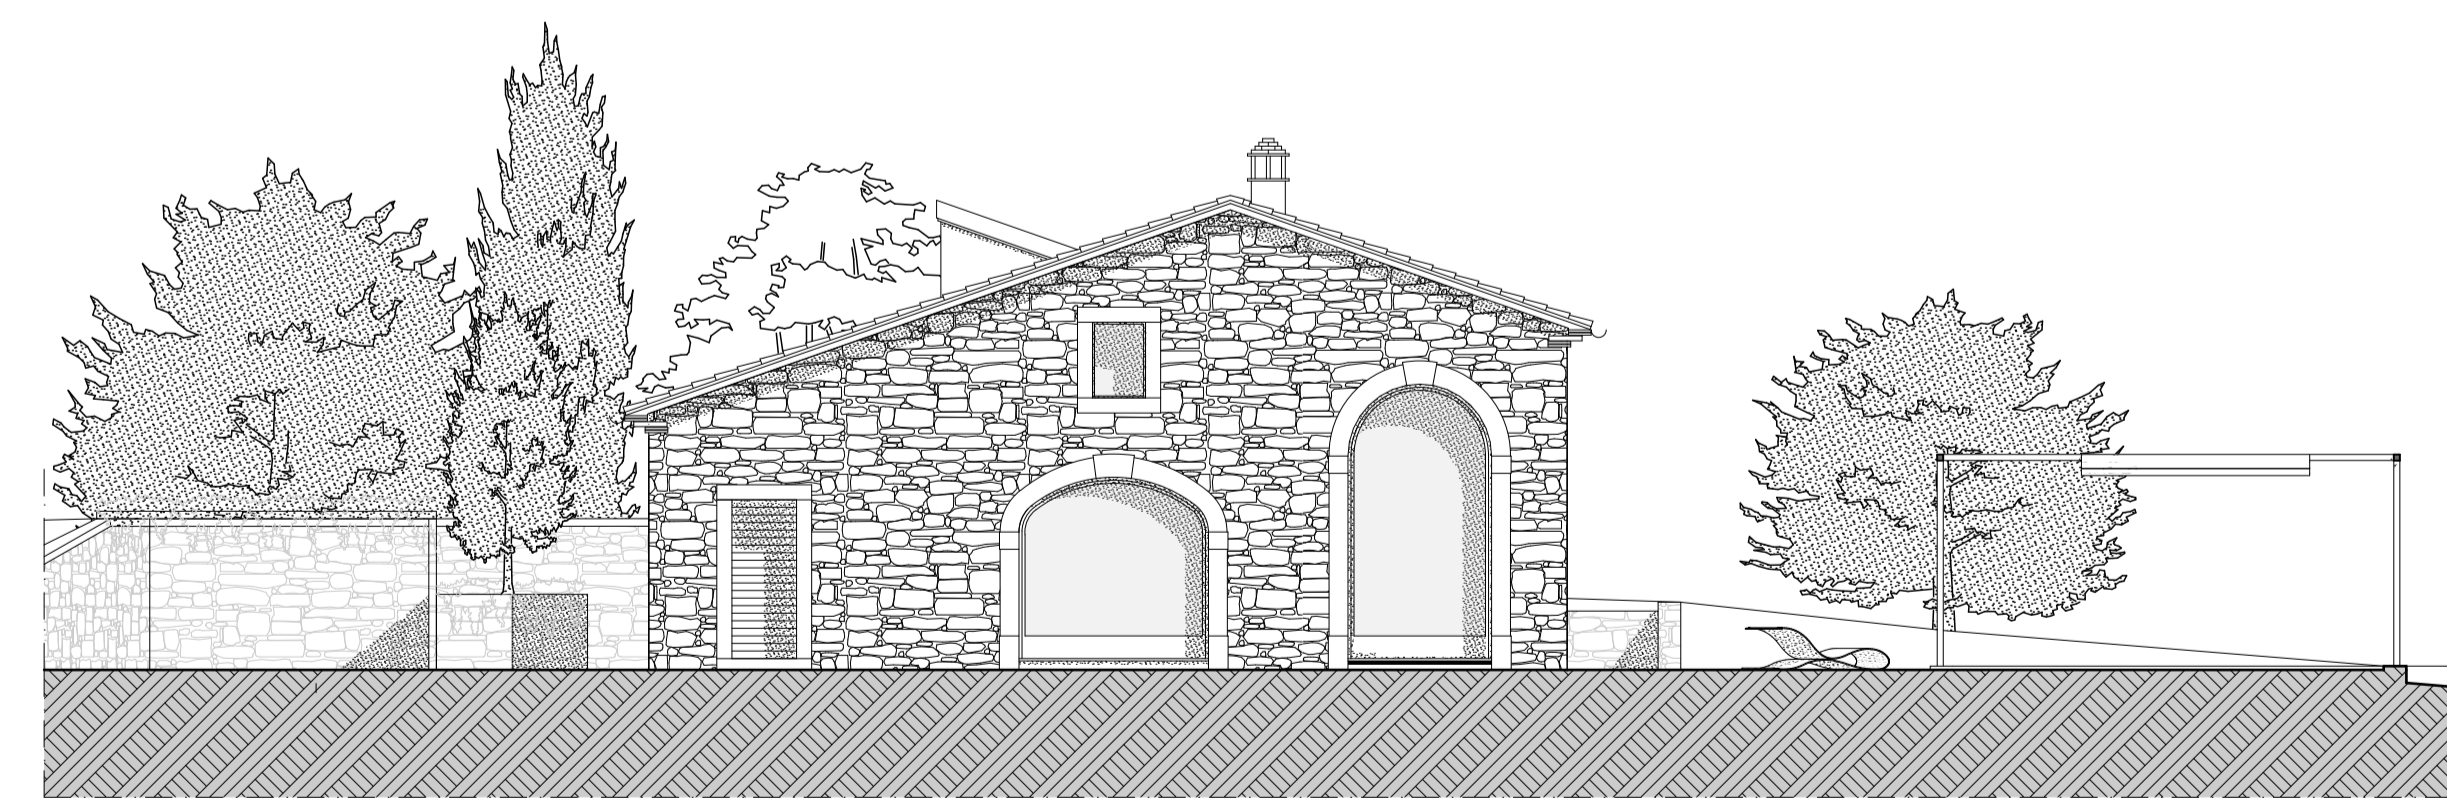


PROSPETTO OVEST

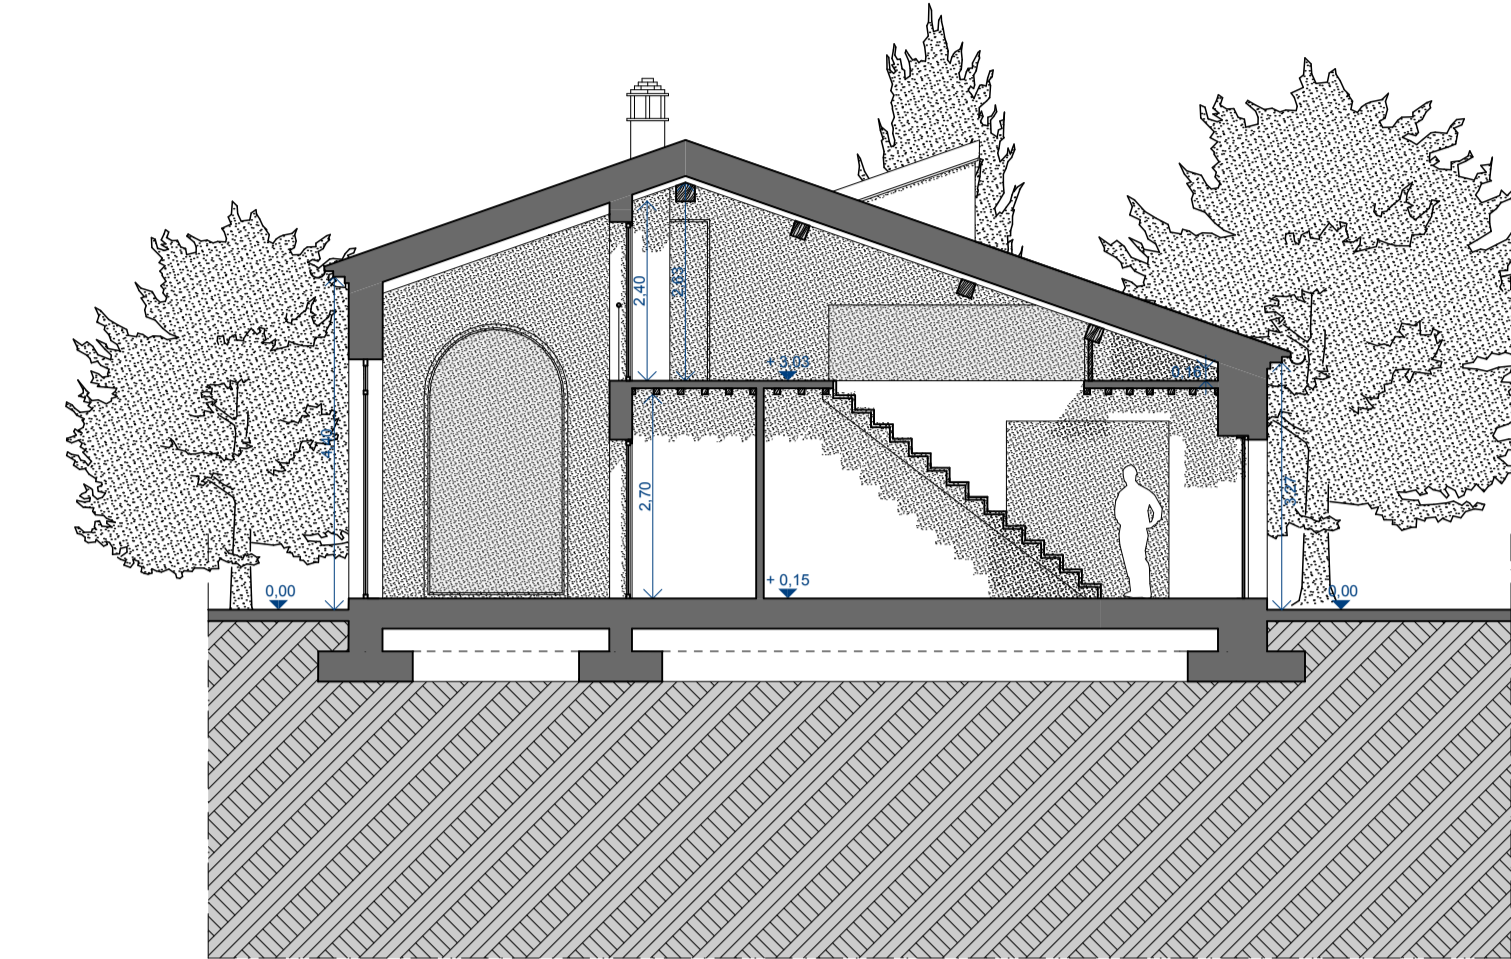

SEZIONE AA



SEZIONE CC

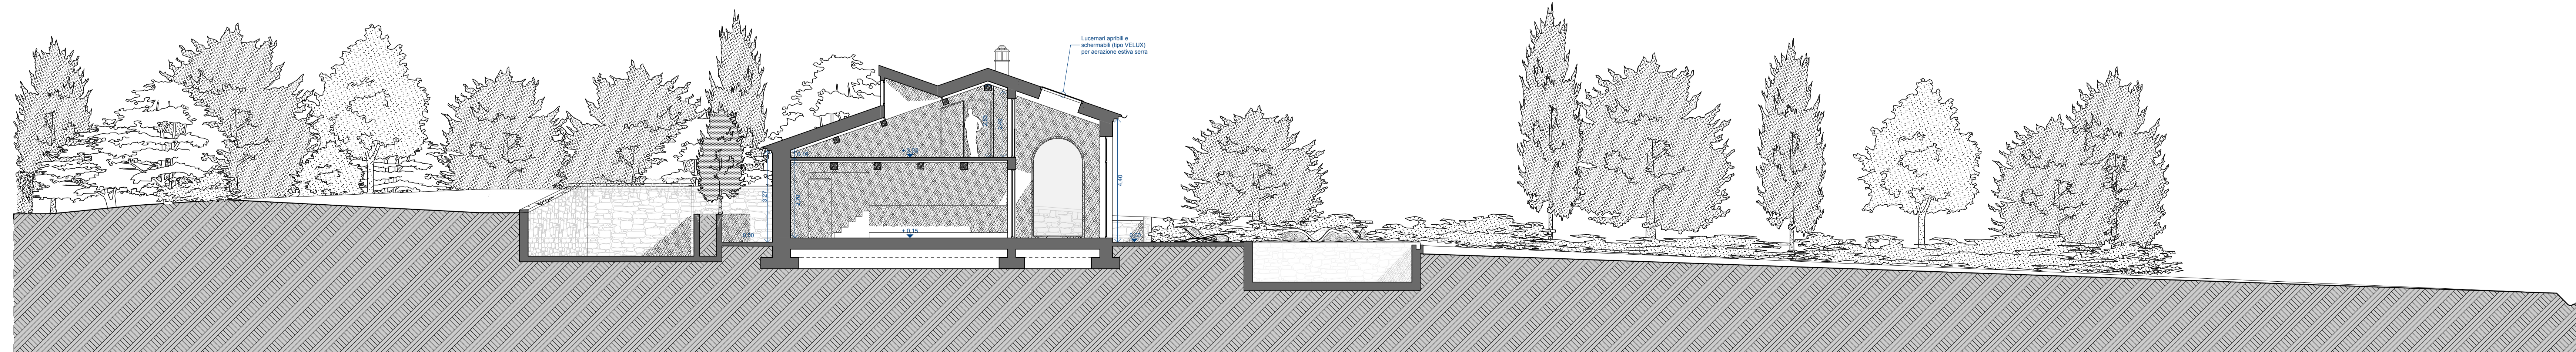

SEZIONE BB

PROGETTO

ATTUAZIONE DEL PDR
P.E. 109/09
Realizzazione di unità
residenziale ad alta
efficienza energetica.

COMUNE DI CORTONA

Località
Pergo, Cortona (AR)

Proprietà
Turini Antonella, Turini Giuliana

Disegno
Pianta, sezioni, prospetti

STATO MODIFICATO
Modifiche

Data
Novembre 2009

Scala
1:100

Collaboratori
Arch. Sandro Santarelli

Firme, Timbri

PAOLO CECCARELLI ARCHITETTO
P. GRANDE 100 - CORTONA (AR)
TEL. 0575/455555 - FAX 0575/455555
E-MAIL: PAOLO.CECCARELLI@ARCHITETTO.IT

04