
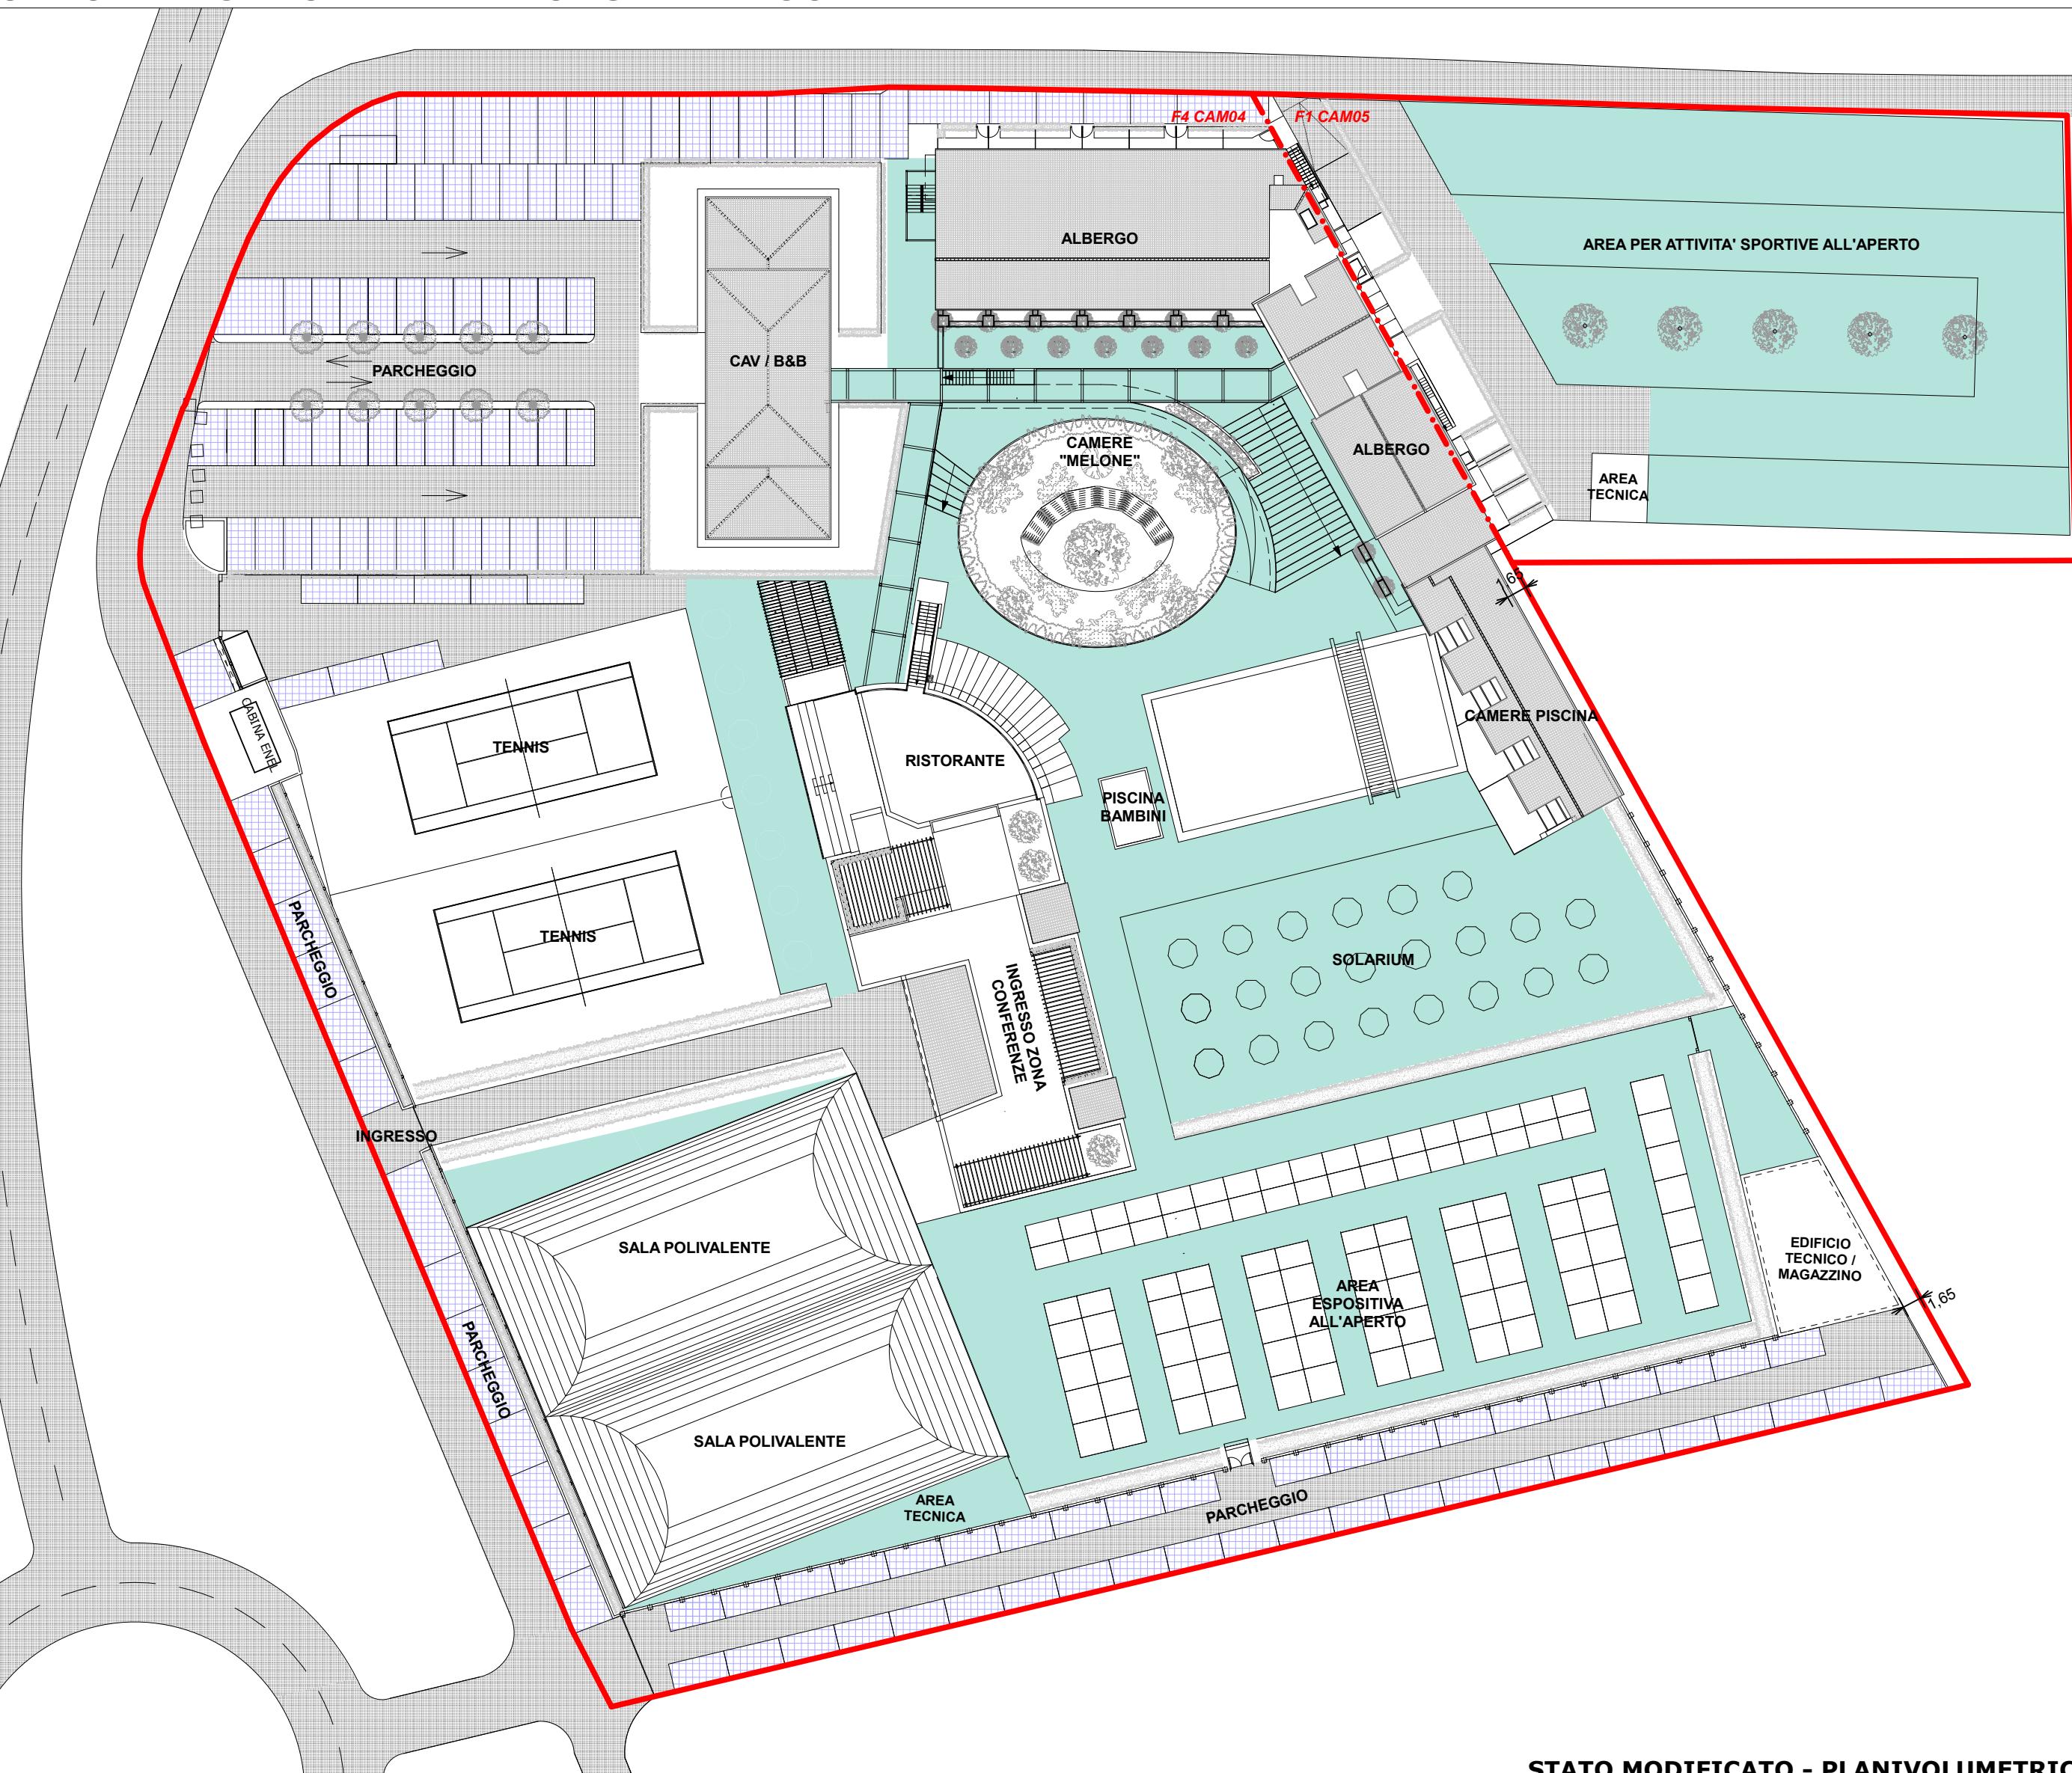


STATO MODIFICATO - PLANIVOLUMETRICO

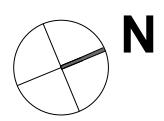

■ INDIVIDUAZIONE AREA SOGGETTA A PIANO ATTUATIVO (LIMITE DI PROPRIETA')

■ PERCORSI CARRABILI

■ PERCORSI PEDONALI

■ PARCHEGGI PRIVATI

— LIMITE ZONE F1CAM05 - FACAM04

PROGETTO

Completamento Comparto Urbanistico
F4CAM04-F1CAM05.
Realizzazione di una struttura turistico-ricettiva-sportiva e conferenze.
PIANO ATTUATIVO

COMUNE DI CORTONA

Località

Il Sodo

Proprietà

CORTONA PALACE S.R.L.

Disegno

STATO MODIFICATO
PLANIVOLUMETRICO

Modifiche

Data

Novembre 2012

Scala

1:500

Tavola

04

Collaboratori

Arch. Sandro Santarelli

Firme, Timbri