
 
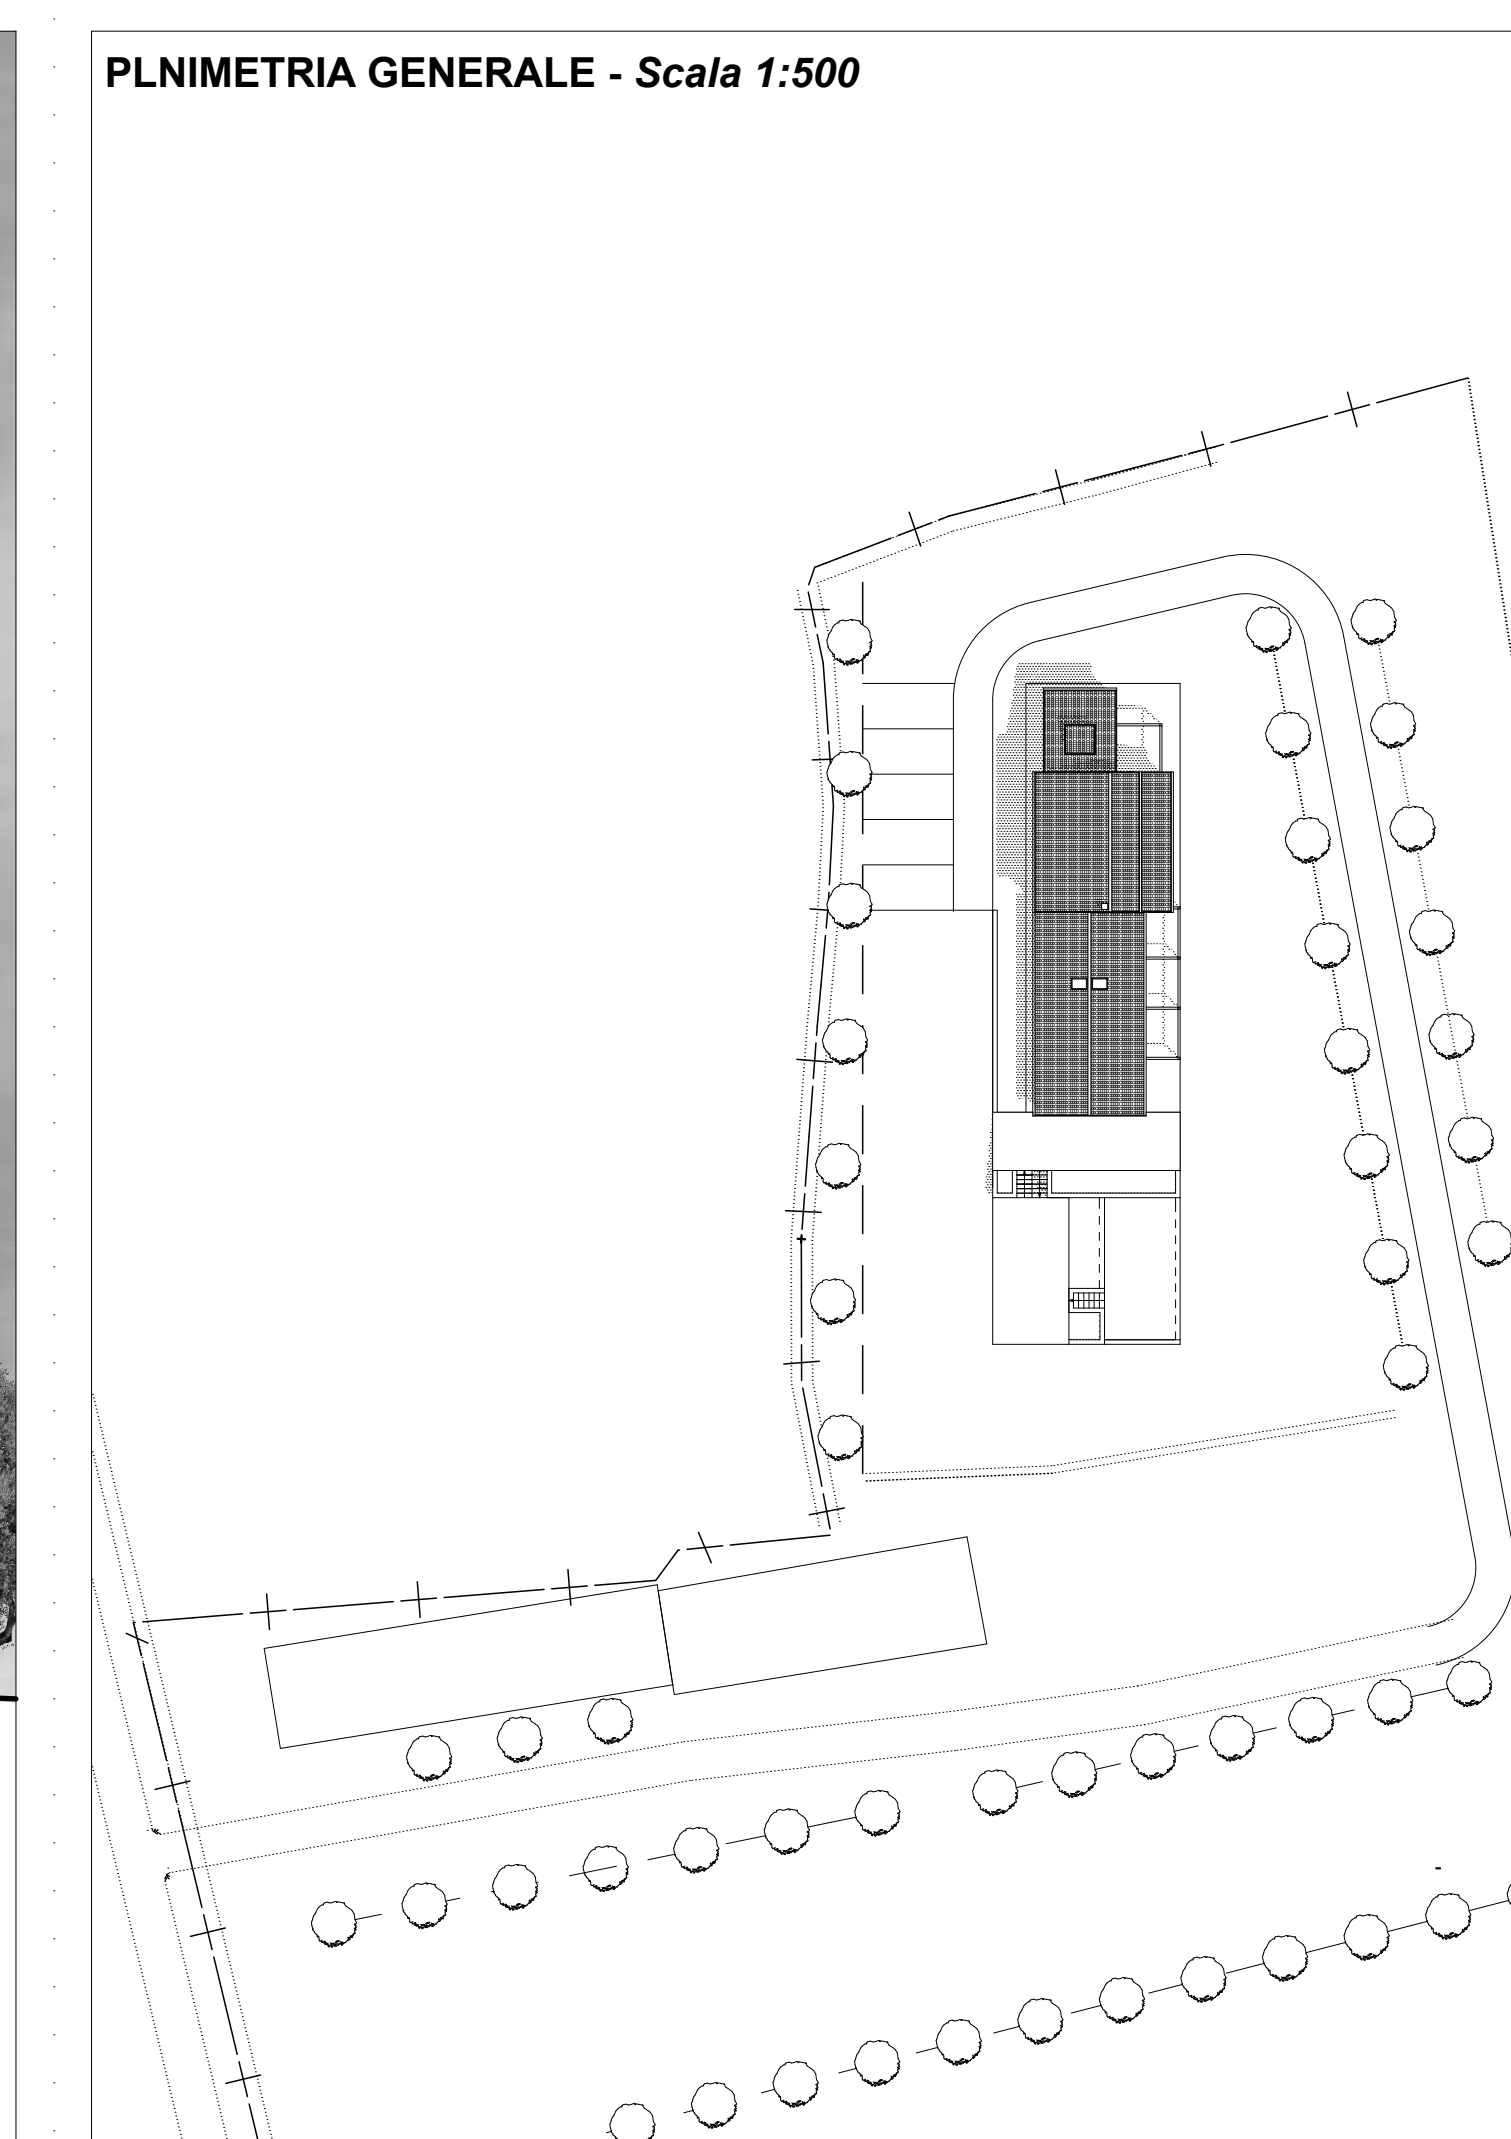


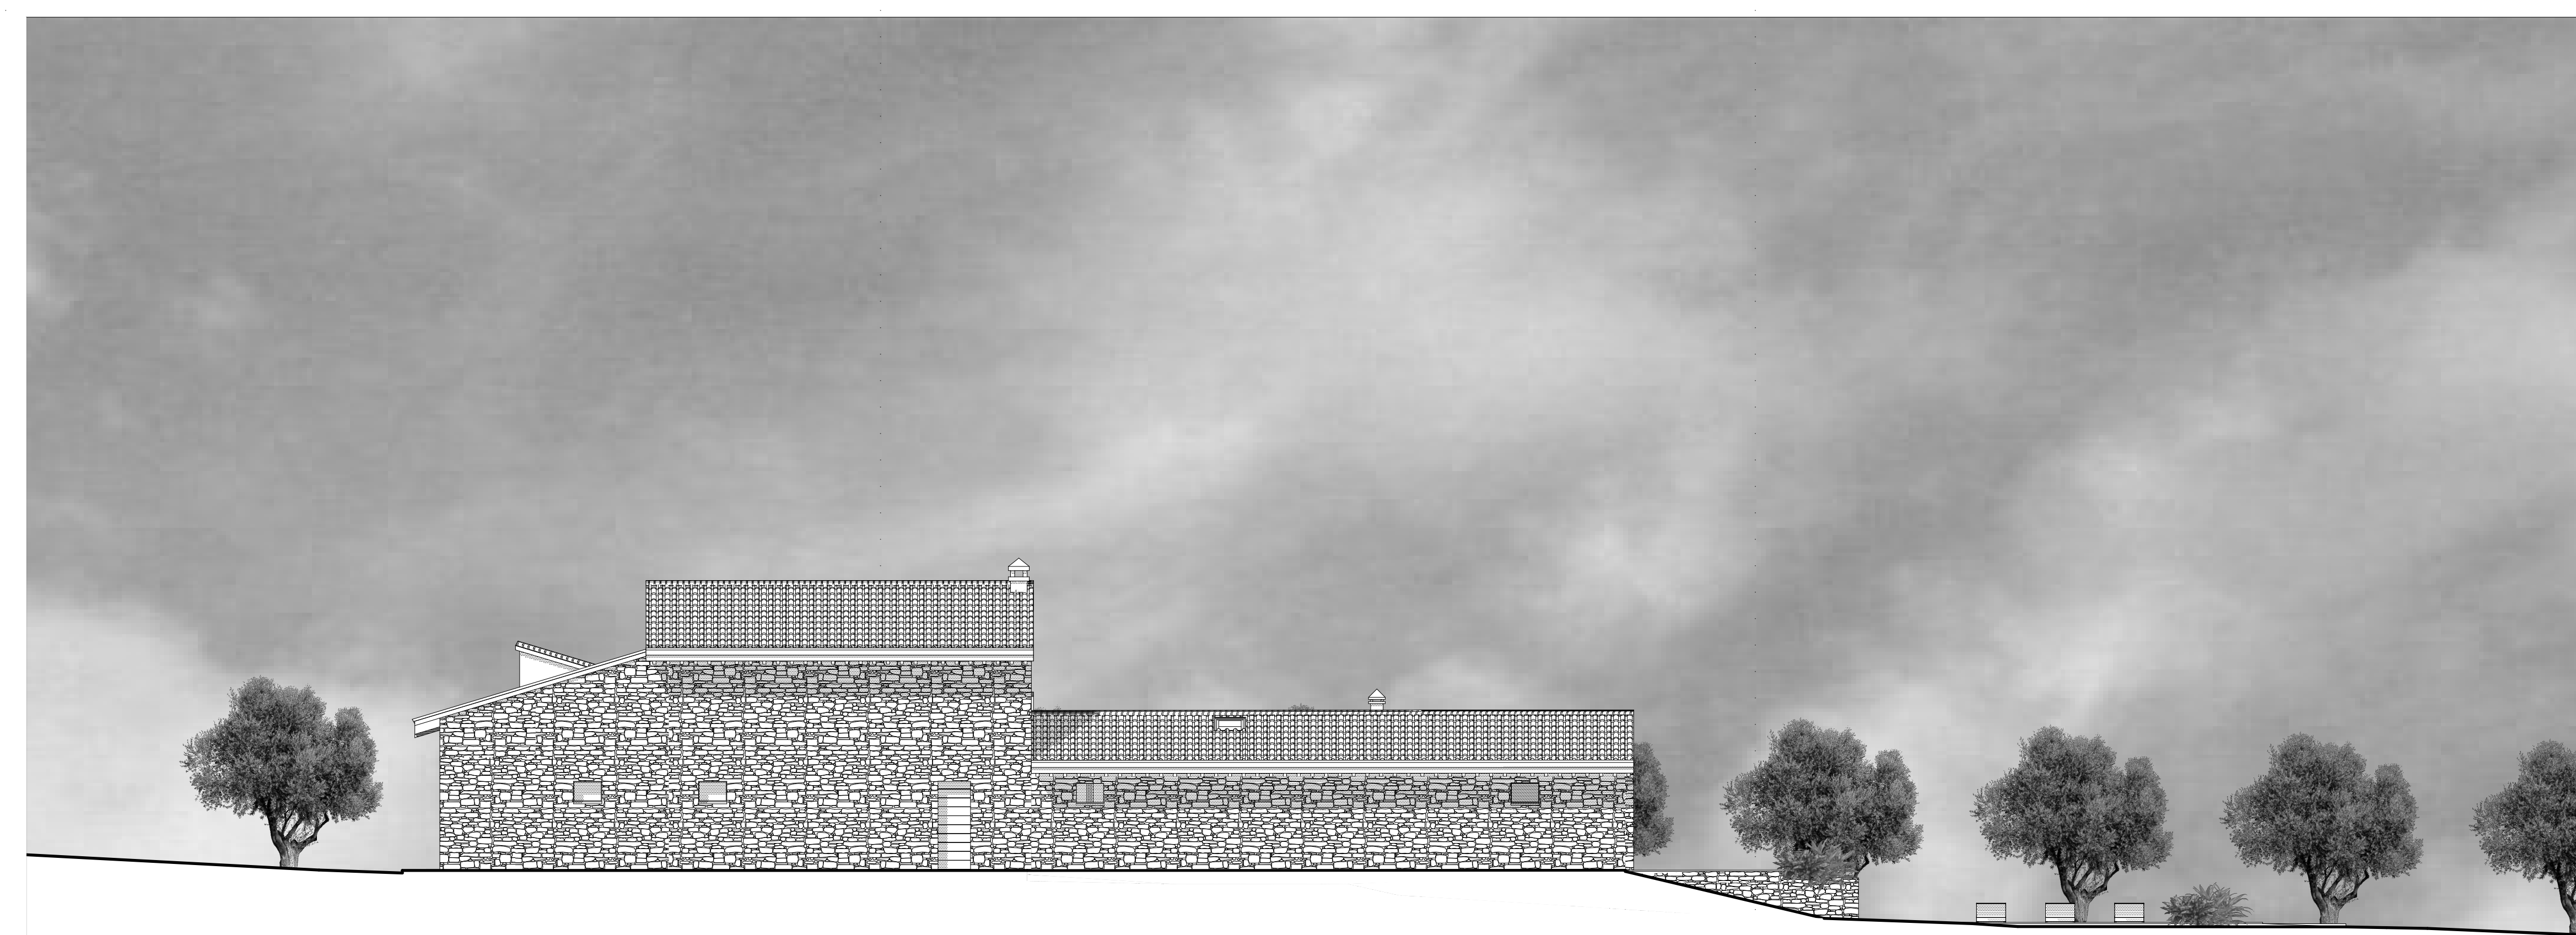

- 1 - Ingresso
- 2 - Soggiorno
- 3 - Pranzo
- 4 - Cucina
- 5 - Serra solare
- 6 - Disimpegno
- 7 - Ripostiglio
- 8 - Antibagno
- 9 - Bagno
- 10 - Camera
- 11 - Guardaroba
- 12 - Vano tecnico
- 13 - Sottotetto
- 14 - Pergolato in legno
- 15 - Solarium con deck in legno
- 16 - Vasca ornam.
- 17 - Piscina
- 18 - Vano tec. pisc.
- 19 - Cantina
- 20 - Locale pluriuso
- 21 - Lavanderia

P R O G E T T
SOSTITUZIONE EDILIZIA DI
FABBRICATO AD USO RIMESSA
ATTREZZI AGRICOLI.
REALIZZAZIONE DI CASA
UNIFAMILIARE.

COMUNE DI CORTONA

Località
CORTOREGGIO

Proprietà

MARTINI MARINA

Committente
GALZINI DANIELA

CALZINI DANIELA
FANCIULLI FRANCESCO

Disegno

STATO MODIFICATO

Piante, sezioni e prospetti

Modifiche

Data	Taxrate
-------------	----------------

NOVEMBRE 2008
Scala **5**

Scale
1:100

Collaboratori

Florian Tietzel

Firming, Timber

1000

100

PAOLO CECCARELLI ARCHITETTO
A. Gramsci 52/2 Camalota di Cortina
Tel. 0575/630690 Fax 0575/630691
E-mail: pa.ceccarelli @ archiweb