

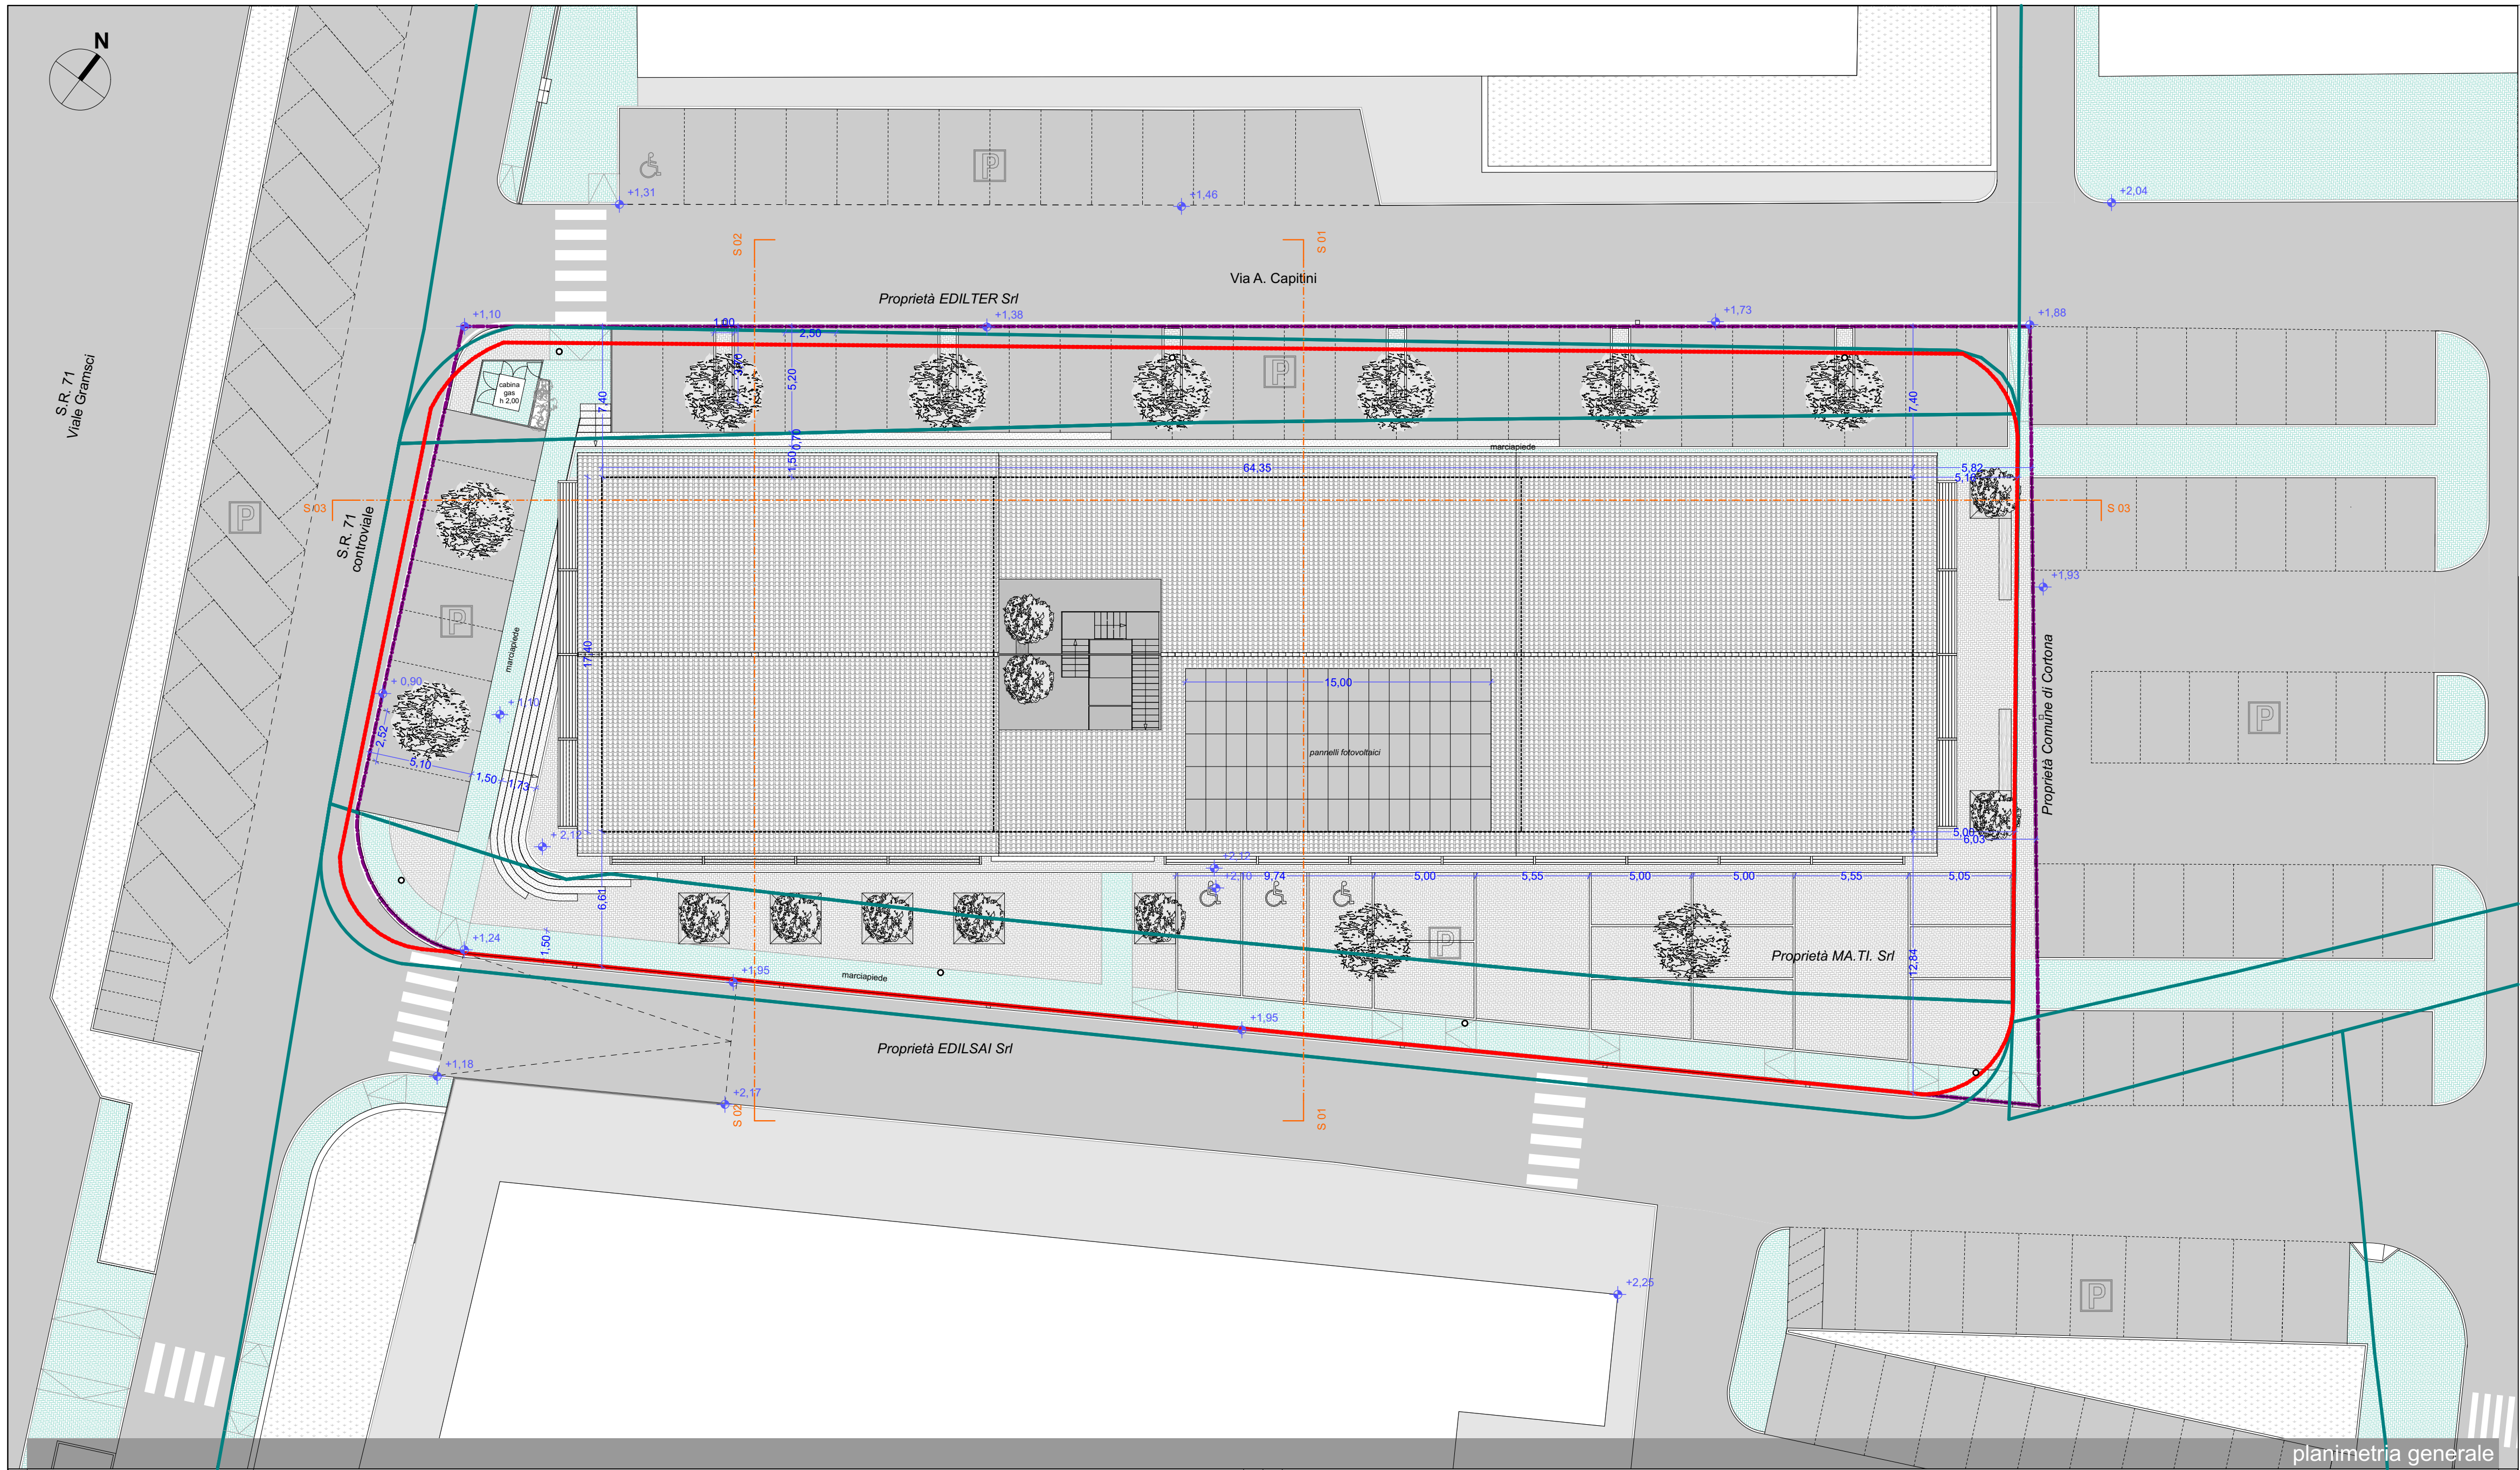


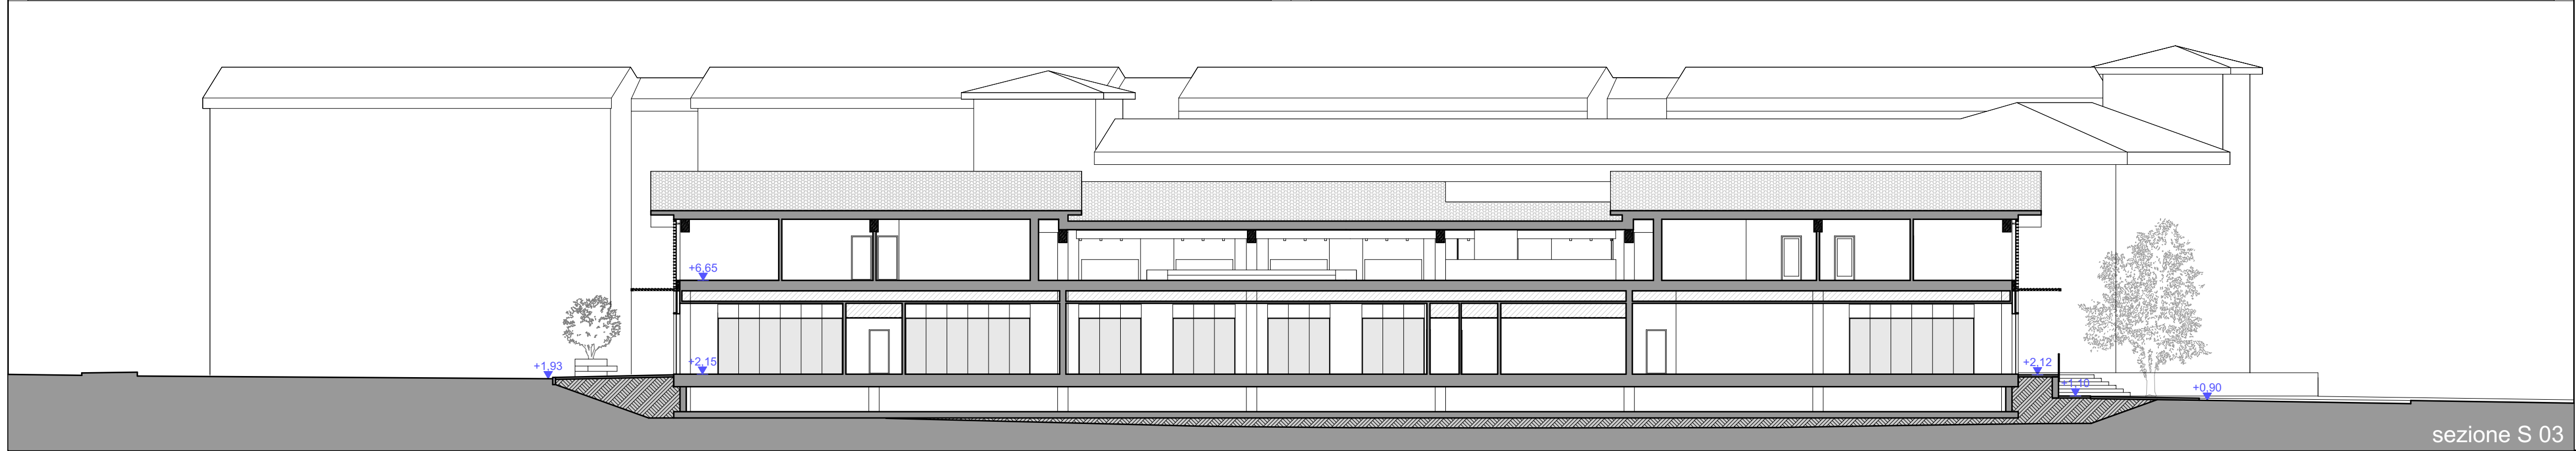

- AREA DI INTERVENTO
- COMPARTO BC CAM 22
- CATASTO (proprietà MA.TI. SRL)
- pavimentazione drenante in masselli autobloccanti spazi pubblici
- pavimentazione drenante in masselli autobloccanti spazi privati
- pavimentazione in asfalto
- pavimentazione in pietra
- fiorella con seduta
- palo pubblica illuminazione
- caditoie
- parcheggio

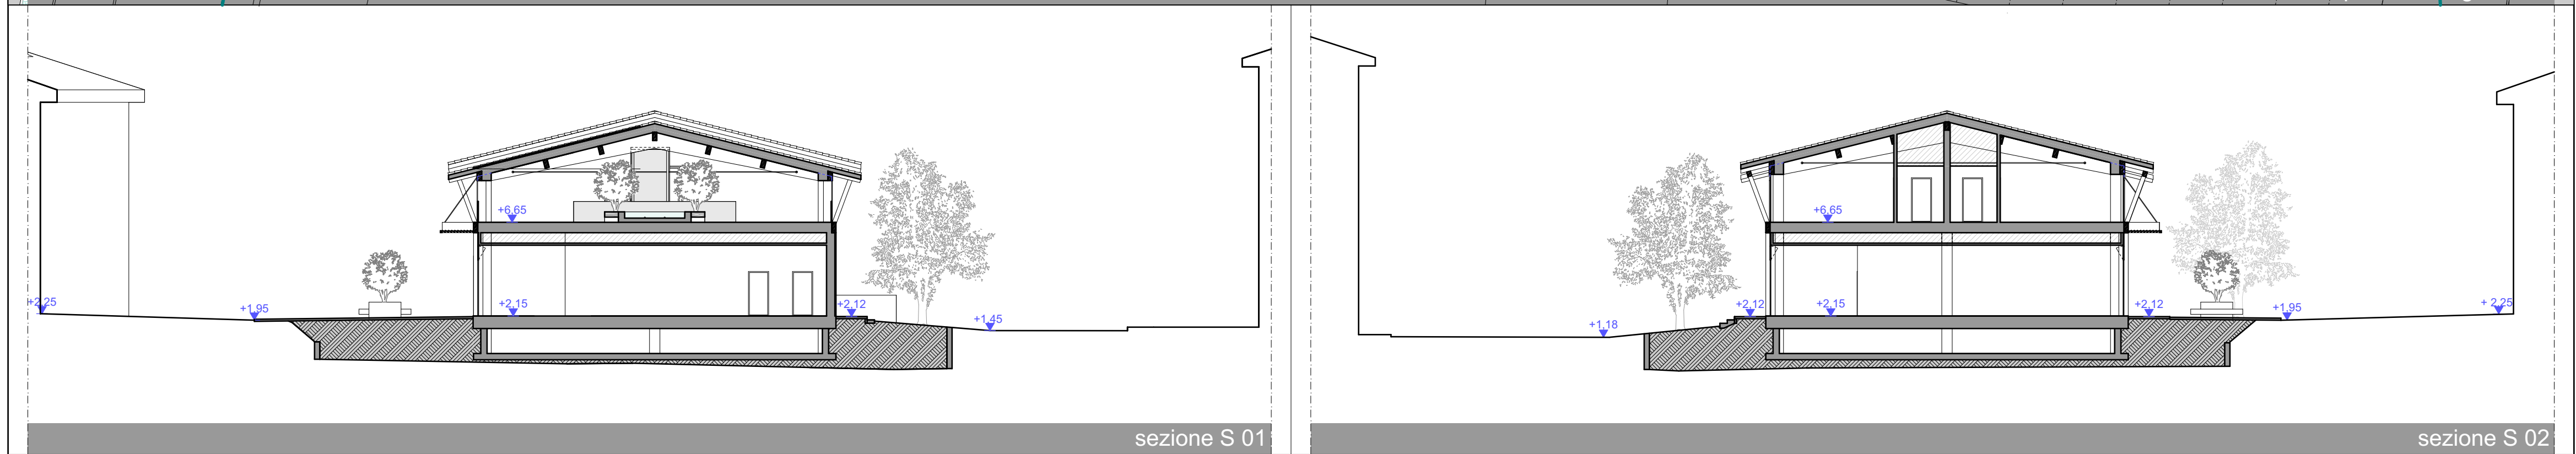

PROGETTO

Progetto per la
realizzazione di edificio
commerciale e direzionale

COMUNE DI CORTONA

Località
Camucia - Viale Gramsci

Proprietà
MA.TI. SRL
EDILSAI COSTRUZIONI SRL
EDILTER SRL

Disegno

STATO MODIFICATO
planimetria generale
sezioni territoriali

Modifiche

Data
Aprile 2015

Scala
1:200

Collaboratori

Arch. Sandro Santarelli
Firme, Timbri

PAOLO CECCARELLI ARCHITETTO
A. Gramsci 82/a Camucia di Cortona (AR)
Tel. 0575 / 1645300 Fax 0575 / 1645312
E-mail: pa.ceccarelli @ archiworld .it